

**MAPA SYTUACYJNO - WYSOKOŚCIOWA  
Z UZBROJENIEM TERENU  
DO CELÓW PROJEKTOWYCH  
SKALA 1:1000**

Objekt: Gmina Przywidz  
Obręb POHLEWO  
Nr sekcji: 325.113.192

Mapę zaktualizowano sytuacyjnie i wysokościowo na dzień: 24.08.2001  
Wniosiono urządzenia podziemne z danych zasobu  
geodezyjnego oraz uzupełniono danymi z pomiaru  
bezpośredniego wykonanego w dniach: 10.09.2001

Prace polowe mgr inż. Anna Matyjaszewska  
Prace kameralne

Gdańsk dn. 04.09.2001  
Nr ks. rob. 2409/18/2001  
KERG 1352/2001



ORIENTACJA 1:25 000

właściciel, władający, inwestor, są  
zobowiązani do ochrony  
znaków geodezyjnych na terenie  
inwestycji budowlanej (instrukcja nr  
161.44.15.48 pt. 3. Usługi z dnia 17.03.99 L  
Dz. U. z 20.09.1999 - Poważne i katastrof.)


**BIURO USŁUG GEODEZYJNYCH**  
mgr inż. Anna Matyjaszewska  
geodeta uprawiony nr. 2400  
80-460 Gdańsk, ul. Piłsudskiego 10 B/22  
NIP 55-225-02-11, tel. 58-74-56

Plan sytuacyjny do celów projektowych  
niezawiera informacji o podłożu  
budowlanym, w tym o warunkach  
fizjograficznych i technicznych.  
Projektant nie odpowiada za  
dokładność danych w Planie.


Uwaga! Nie wyklucza się istnienia  
inne niż wykazane na niniejszej  
mapie urządzenia podziemne, które  
nie były zgłoszone do inwentaryzacji,  
lub o których brak jest informacji w  
inwentaryzacji brzożowych

13 WRZ 2001  
przebieg  
24.694-0/1001

13 WRZ 2001  
Kamila Ewa Leo  
GLÓWNY SPECJALISTA  
58 74 56

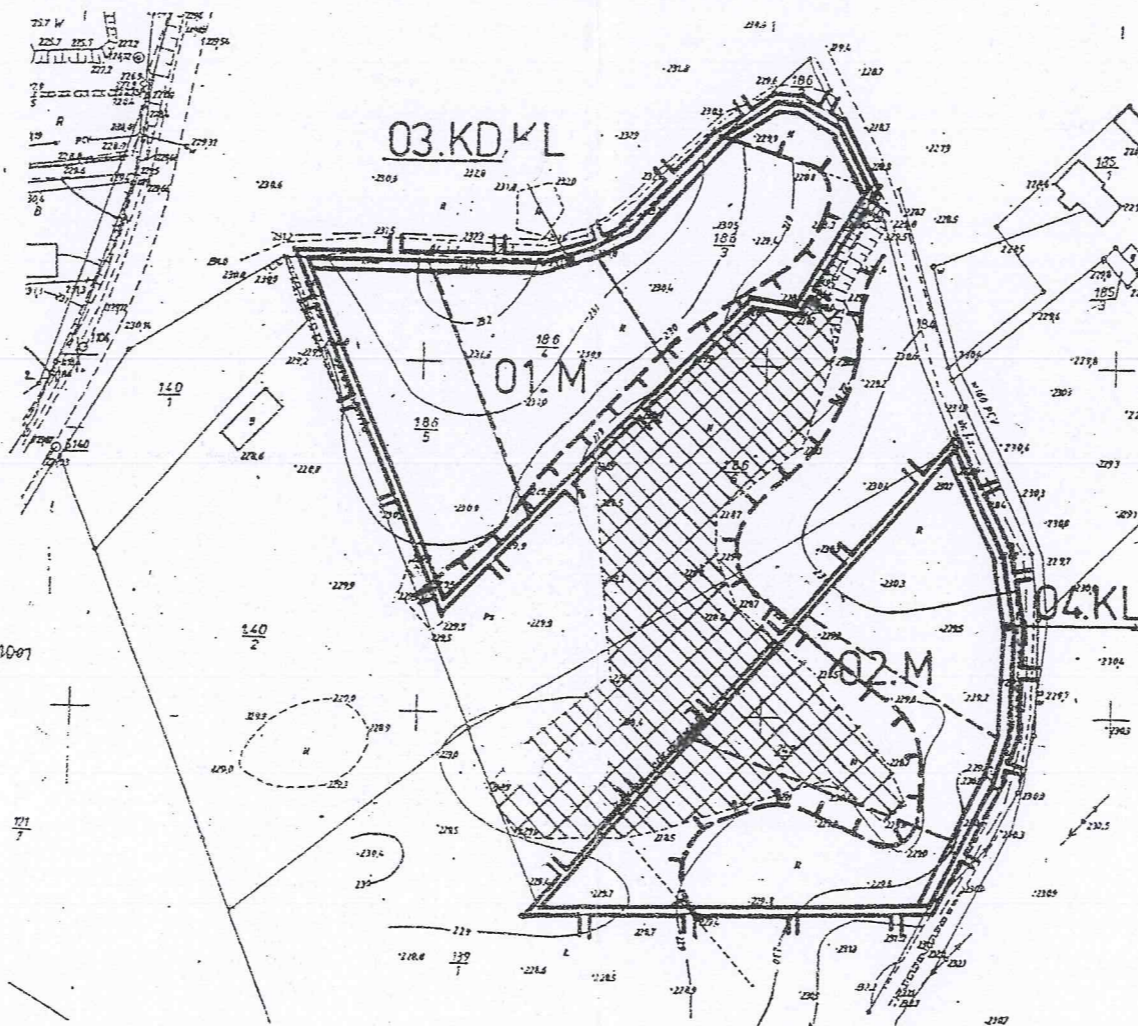

gmina Przywidz  
**MIEJSCOWY PLAN  
ZAGOSPODAROWANIA PRZESTRZENNEGO  
FRAGMENTÓW WSI POMLEWO**  
OBSZAR DZIAŁEK NR 186/3,  
186/4, 186/5, 242/2  
**RYSUNEK PLANU**  
Skala 1:2000

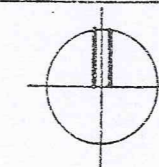

**OZNACZENIA:**

- granice planu
- linie rozgraniczające tereny o różnych funkcjach lub różnych zasadach zagospodarowania
- teren zabagniony z drzewostanem – do zachowania
- 01.M** oznaczenie terenów wydzielonych liniami rozgraniczającymi
  - pierwszy człon – oznaczenie cyfrowe określa numer terenu
  - drugi człon – oznaczenie literowe określa główną funkcję terenu
- Przeznaczenie terenów w liniach rozgraniczających – główna funkcja
- M** zabudowa mieszkaniowa jednorodzinna
- KL** drogi i ulice lokalne
- KD** drogi i ulice dojazdowe
- Informacje i zalecenia
- teren o niekorzystnych warunkach fizjograficznych
- zalecany wewnętrzny podział terenu

Sopot, marzec 2002r

| PRACOWNIA FRAC PROJEKTOWYCH „PLAN PROJEKT” s.c. Sopot |                                    |                                |         |
|---|------------------------------------|--------------------------------|---------|
|   | Opracował:                         | Nr wpisu do POU                | Podpis: |
| MIEJSCOWY PLAN ZAGOSPODAROWANIA PRZESTRZENNEGO        | mgr inż. arch. Wojciech Peszkowski | G-009/2002 nr uprawnień 338/88 |         |
| FRAGMENTÓW WSI POMLEWO gm. Przywidz                   | mgr. Eżbieta Daniell               |                                |         |
| obszar działek 186/3, 186/4, 186/5, 242/2             | techn. Jerzy Woszczak              |                                |         |
| RYSUNEK PLANU   | Sopot, marzec 2002r.               | 1:2000                         | Rys. 1  |