
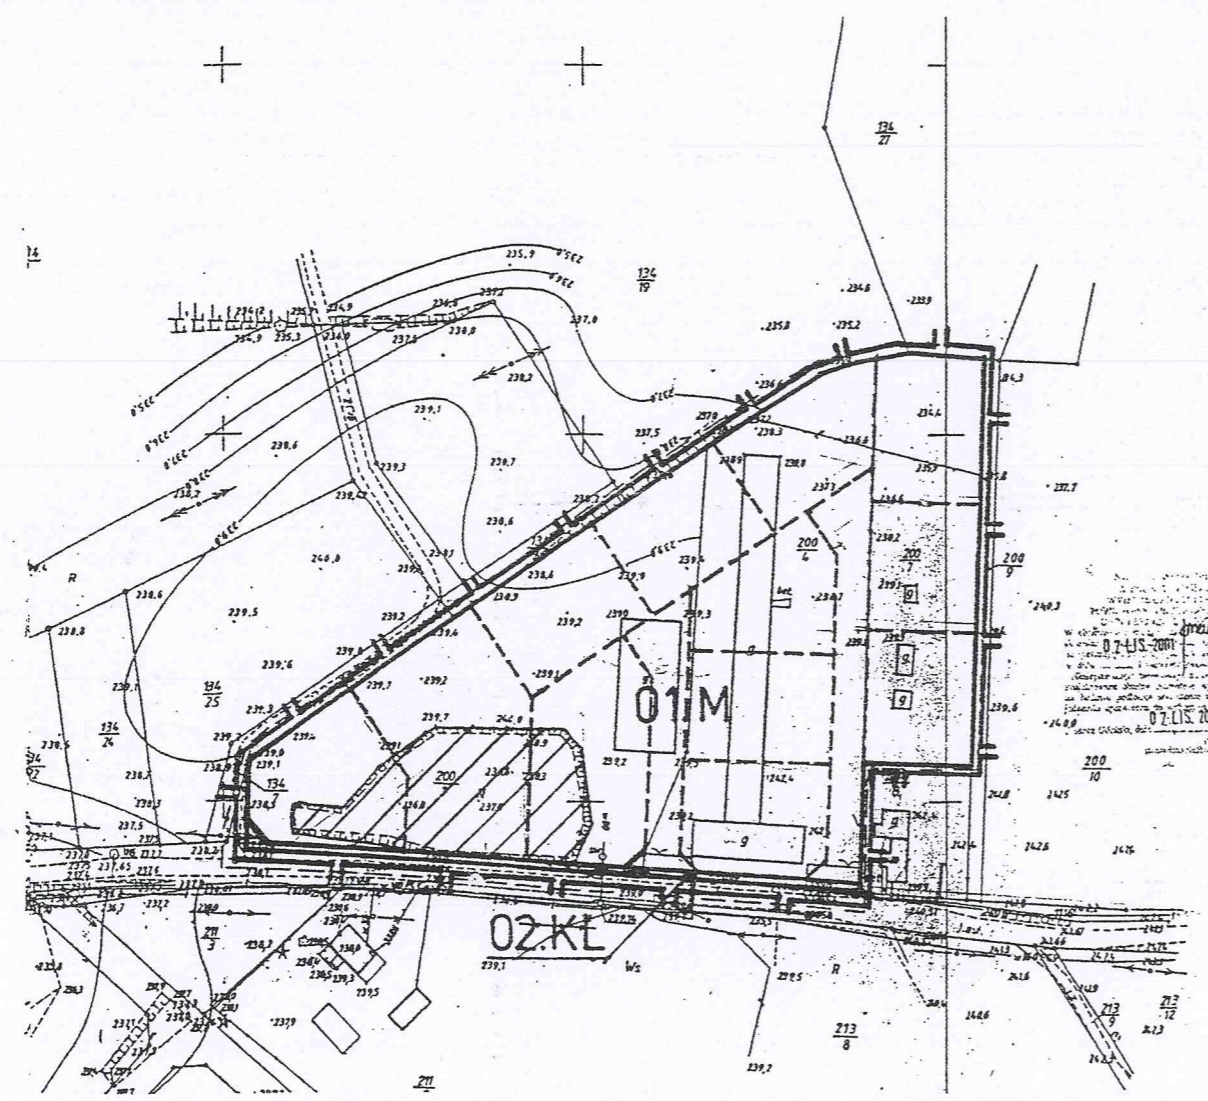


gmina Przywidz
MIEJSCOWY PLAN
ZAGOSPODAROWANIA PRZESTRZENNEGO
FRAGMENTÓW WSI POMLEWO
OBSZAR DZIAŁEK NR 200/1, 200/4, 200/7

RYSUNEK PLANU
 Skala 1:2000

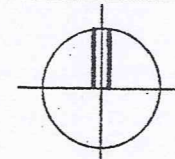

MAPA SYTUACYJNO - WYSOKOŚCIOWA
Z UZBROJENIEM TERENU
DO CELÓW PROJEKTOWYCH
SKALA 1 : 1000

Obiekt :
 Gmina Przywidz obręb POMLEWO
 Nr sakcji : 325, 113, 194, 203

 Mapę zaktualizowano sytuacyjnie i wysokościowo na dzień : 20.10.2001
 Wnieśliśmy urządzenia podziemne z danych zasobu
 geodezyjnego oraz uzupełniono danymi z pomiaru
 bezpośredniego wykonanego w dniach : 10.2001,

Praca polowa }
 Praca kameralna }
 A. Matyjaszewska

Gdańsk dn. 29 10 2001
 Nr ks. rob. 2409/22/01

BIURO USŁUG GEODEZYJNYCH
 mgr inż. Anna Matyjaszewska
 geodeta uprawniony na upr. 2400
 80-460 Odolany, ul. Piłsudskiego 10 B/22
 NIP 584-203-02-11, tel. 556-94-56

Uwaga ! Nie wyklucza się istnienia
innych nie wykazanych na niniejszej
mapie urządzeń podziemnych, które
nie były zgłoszone do inwentaryzacji,
lub o których brak jest informacji w
instytucjach branżowych



ORIENTACJA 1:25000

Ks. rob. 2409/22/01
 Mapę wykonała **o.l.e.**
 mgr inż. Anna Matyjaszewska
 KERG 1936/2001

Przed przystąpieniem do prac projektowych
 należy na miejscu poszukiwać i
 znaleźć urządzenia podziemne i
 instalacje
 a) pojedynczo i w całości w Zespole
 Inżynierów Geodeta w Pruszkowie

Właściciel, władający inwestor, są
 również zobowiązani do ochrony
 urządzeń geodezyjnych na terenie
 inwestycji budowlanej (nieruchomości)
 zgodnie z art. 48 par. 3 Ustawy z dnia 17.03.2003 r.
 Dz. Urz. 2003, poz. 183 - Pismo geod. 1/2003/1

OZNACZENIA:

- granice planu
- linie rozgraniczające tereny o różnych funkcjach lub różnych zasadach zagospodarowania
- zagłębienie terenu do rekultywacji w kierunku terenów zielonych
- oznaczenie terenu wydzielonego liniami rozgraniczającymi
 - pierwszy człon – oznaczenie cyfrowe określa numer terenu
 - drugi człon – oznaczenie literowe określa główną funkcję terenu
- Przeznaczenie terenu w liniach rozgraniczających – główna funkcja
- zabudowa mieszkaniowa jednorodzinna
- drogi i ulice lokalne
- Zalecenia
- zalecany wewnętrzny podział terenu

PRACOWNIA PRAC PROJEKTOWYCH „PLAN PROJEKT” s.c. Sopot			
	Opracował:	Nr wpisu do POU:	Podpis:
MIEJSCOWY PLAN ZAGOSPODAROWANIA PRZESTRZENNEGO	mgr inż. arch. Wojciech Feszczowski	G-009/2002 nr uprawnień 339/88	
FRAGMENTÓW WSI POMLEWO gm. Przywidz	mgr. Elżbieta Daniel		
obszar działek 200/1, 200/4, 200/7	techn. Jerzy Woszczak		
RYSUNEK PLANU	Sopot, marzec 2002r.	1:2000	Rys. 1