


UWARUNKOWANIA EKOFIZJOGRAFICZNE FRAGMENTU OBREBU PRZYWIDZ I MIŁOWO, GMINA PRZYWIDZ skala 1:5000

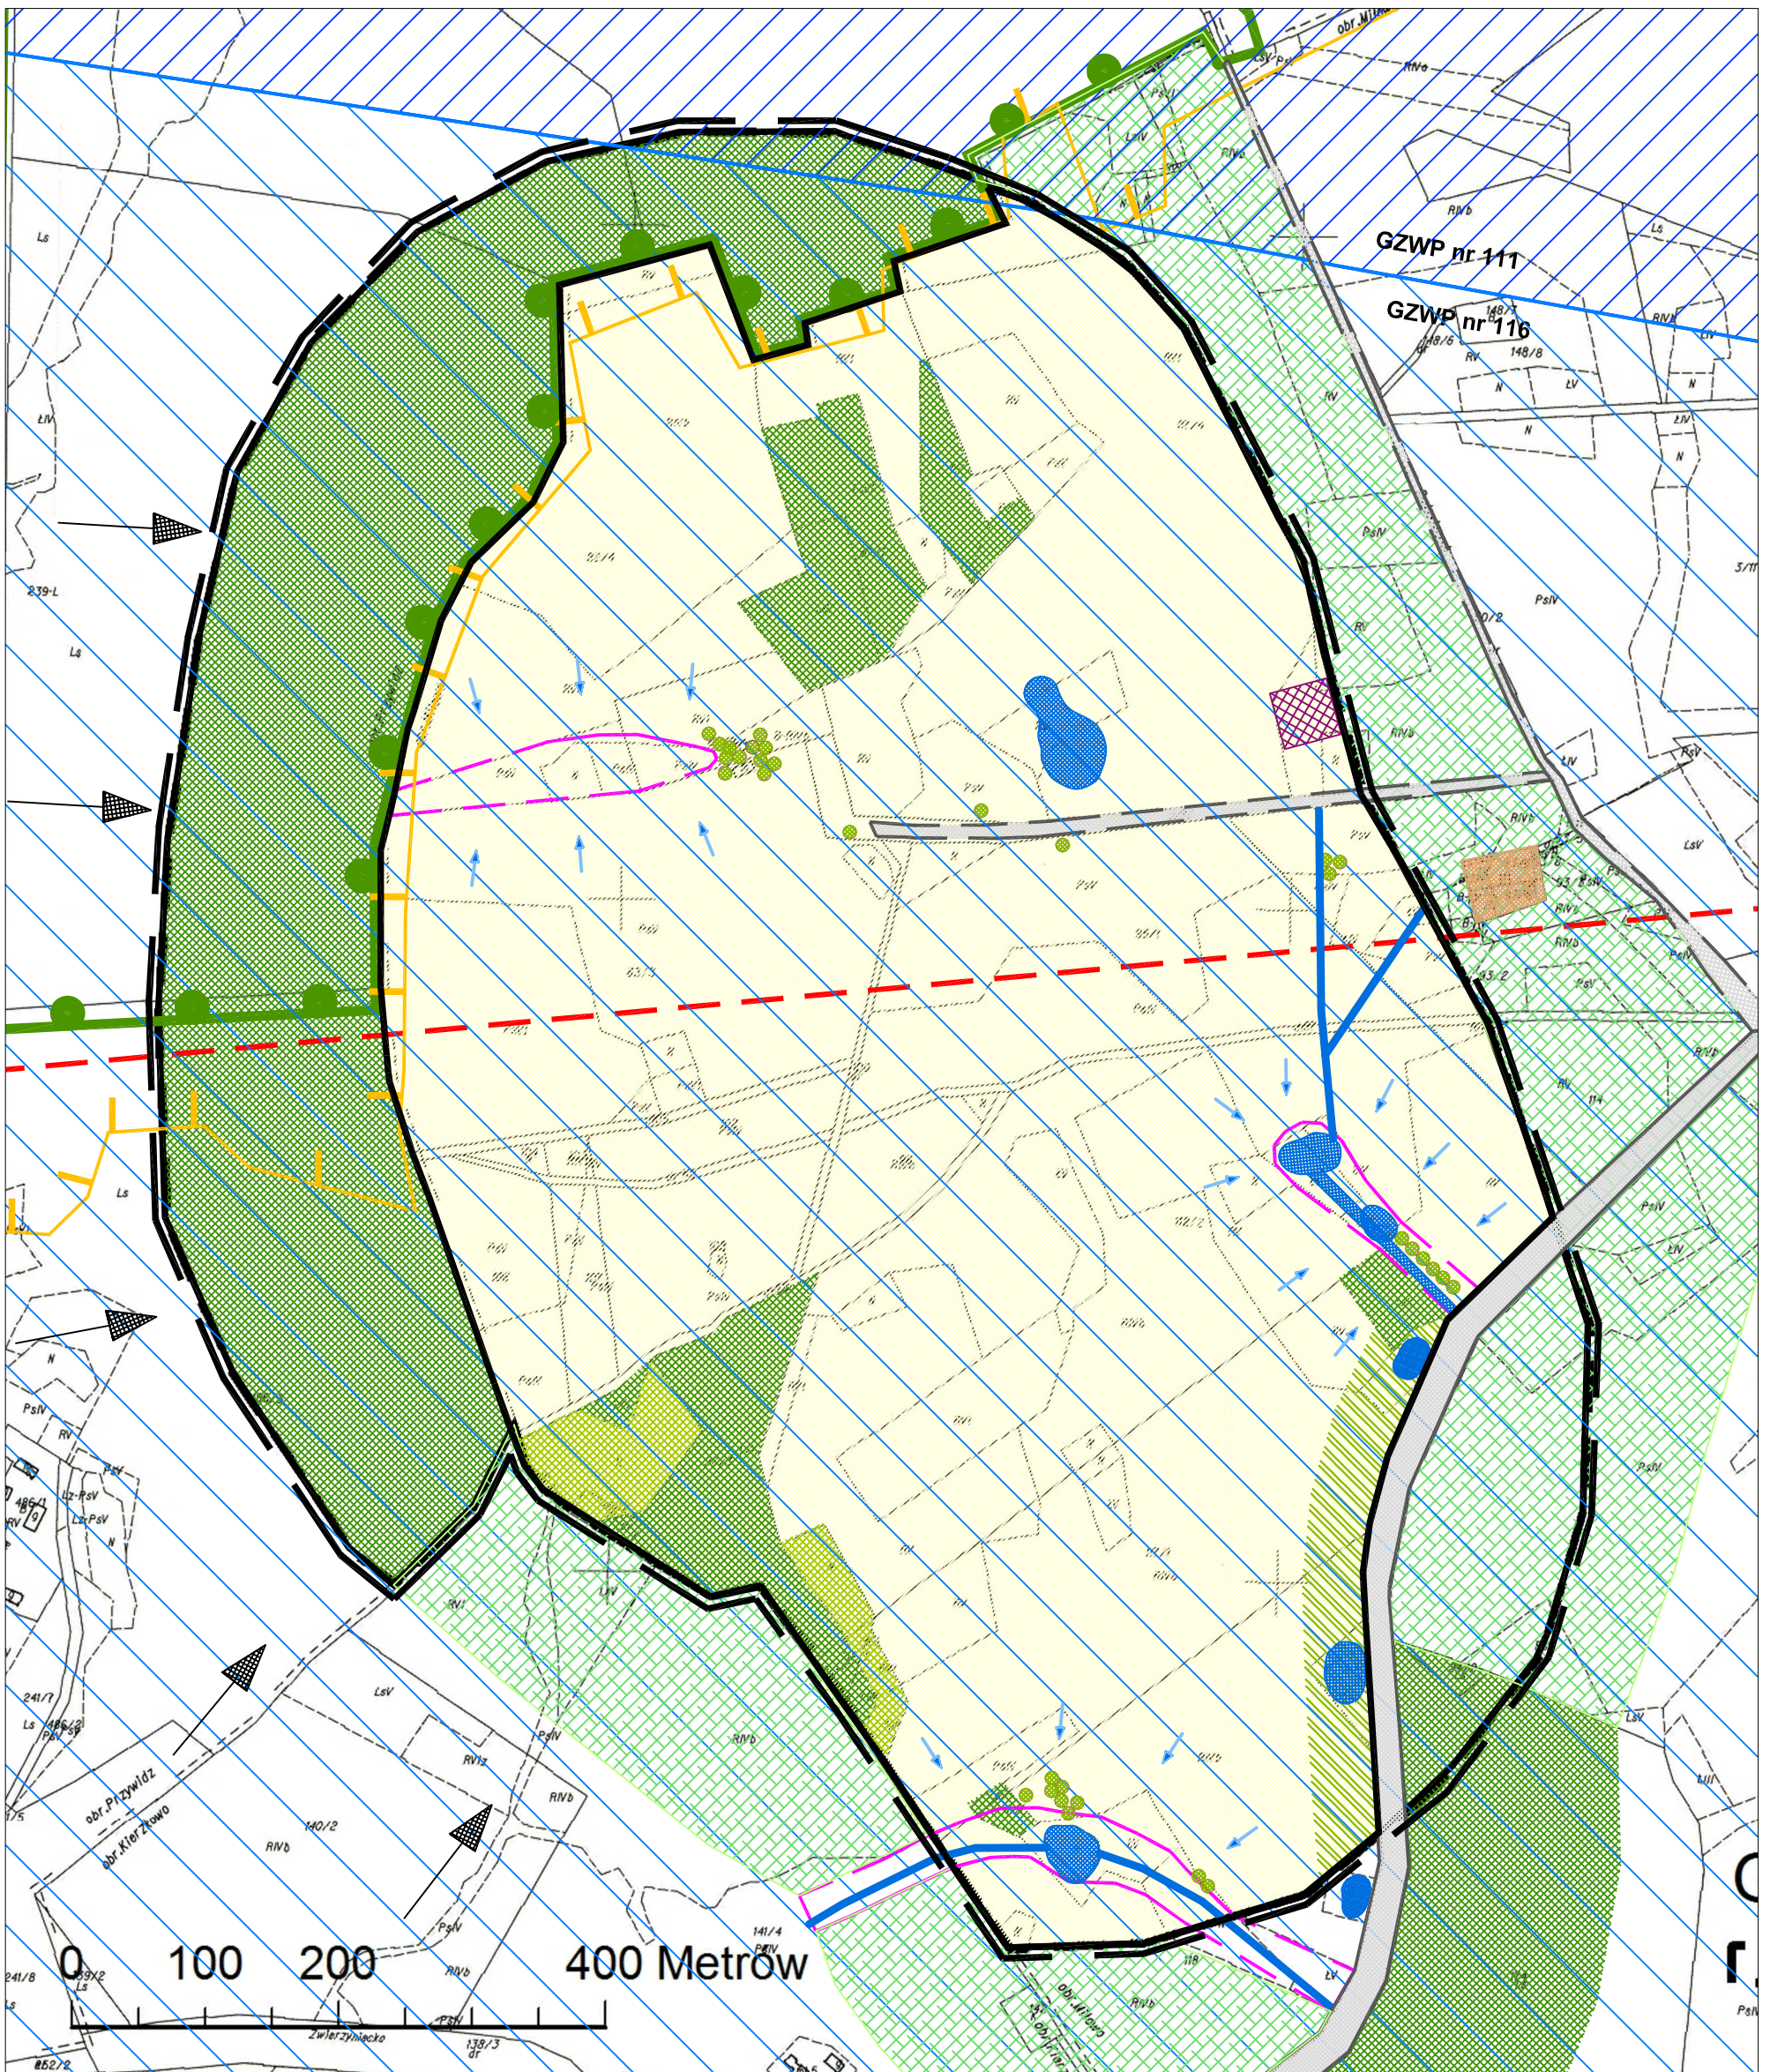

LEGENDA:

OZNACZENIA LINIOWE	
	Granica opracowania
ELEMENTY PRZYRODNICZE	
	Lasy
	Nasadenia z brzoź
	Nieuzytki
	Tereny rolne
	Tereny zdegradowane

	Tereny podmokłe
	Pojedyncze drzewa i krzewy
	Rowy, kanały i zbiorniki wodne
	Kierunki splywu wód powierzchniowych
	Przeważające kierunki wiatru
	Przywidzki Obszar Chronionego Krajobrazu
	Obszar - Natura 2000 - PLH 220025 "Przywidz"

UWARUNKOWANIA TERENU	
	Tereny pod komunikację
	Tereny zabudowy mieszkaniowej
	Tereny zabudowy produkcyjno - usługowej
	Przebieg istniejącej linii SN
	GZWP 111 - Zbiornik Subniecki Gdański
	GZWP 116 - Zb. Międzyzimo - renowy Gołębiewo

pracownia	FIRMA USŁUGOWO - PROJEKTOWA DW WANDA ŁAGUNA	81-747 SOPOT UL. OKRZEI 13/4 TEL. 058 5511651
UWARUNKOWANIA EKOFIZJOGRAFICZNE FRAGMENTU OBREBU MIŁOWO I PRZYWIDZ, GMINY PRZYWIDZ		
skala 1:5000	Projektował:	dr inż. arch. Wanda Łaguna nr POJU G - 045-2002
załącznik nr 1		inż. arch. kraj. Anna Głazowska mgr inż. arch. kraj. Marta Skrzypek