Sieć kanalizacji sanit. - KOLEKTOR KS-1.1

skala 1:100/500

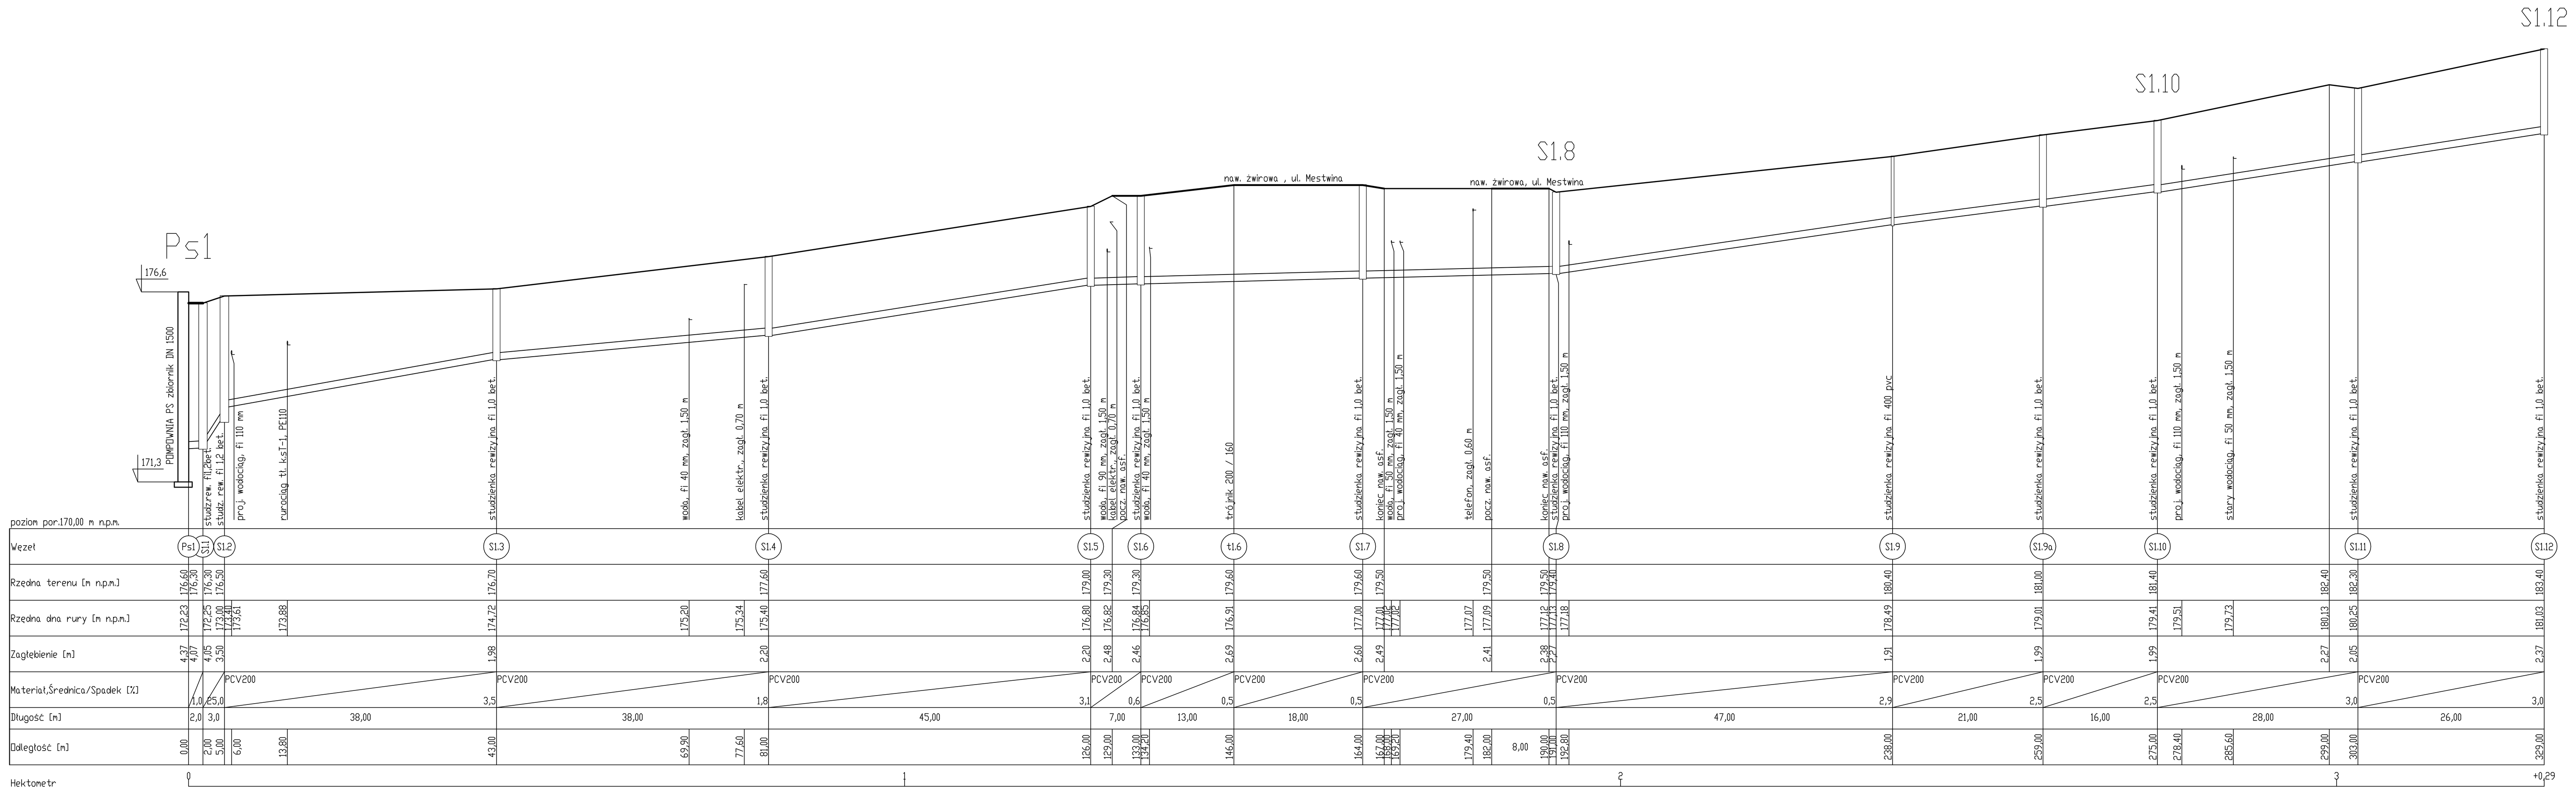

Sieć kan. sanit. - KOLEKTOR KS-1.1.2

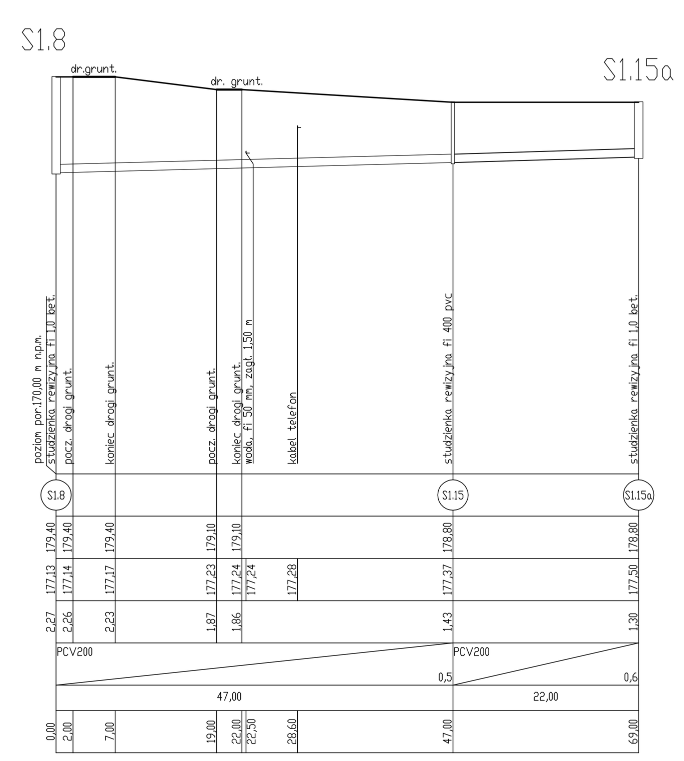

Sieć kan. sanit. - KOLEKTOR KS-1.1.1

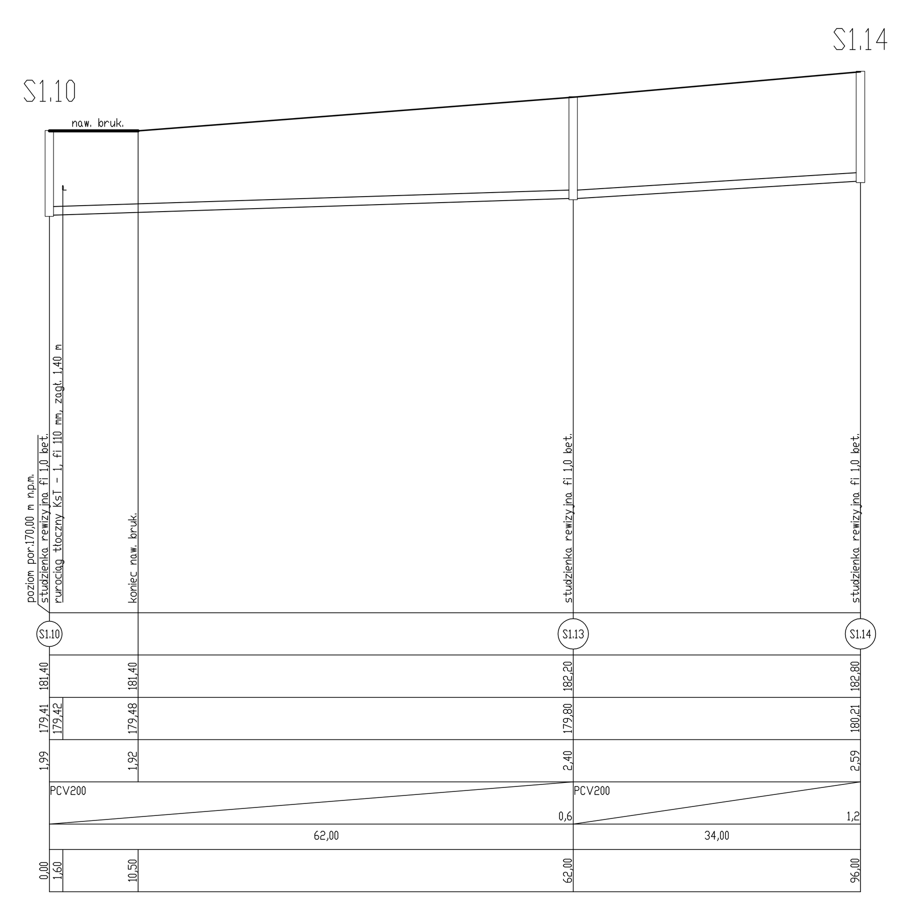

BIURO PROJEKTÓW INŻYNIERII SANITARNEJ Rotmanka 83-010, ul. Brzozowa 1 e-mail: dariuszplata@autokanprojekt	**DARIUSZ PŁATA** tel.(58)7412799 ; 0 603 767924 fax.(58)7412798
Temat / zadanie inwestycyjne :	Budowa kanalizacji sanitarnej w Aglomeracji Przywidz - etap II w miejscowości Borowina, Trzepowo, Piekło Dolne wraz z siecią wodociągową w miejscowości Trzepowo i Piekło Dolne
Obiekt :	SIEĆ KANALIZACJI SANITARNEJ TRZEPOWO - BOROWINA - PIEKŁO DOLNE gm. PRZYWIDZ
Nazwa rysunku :	PROFIL PODŁUŻNY SIECI KANALIZACJI SANIT. PS1 - S1.12 - KOLEKTOR KS-1.1
Projektant :	mgr inż. Dariusz Płata — upr.Nr 118/Gd/00
Opracował :	Łukasz Płata
Data : X 2012 r.	SKALA 1: 100/500 — RYS. NR 7.1.1