
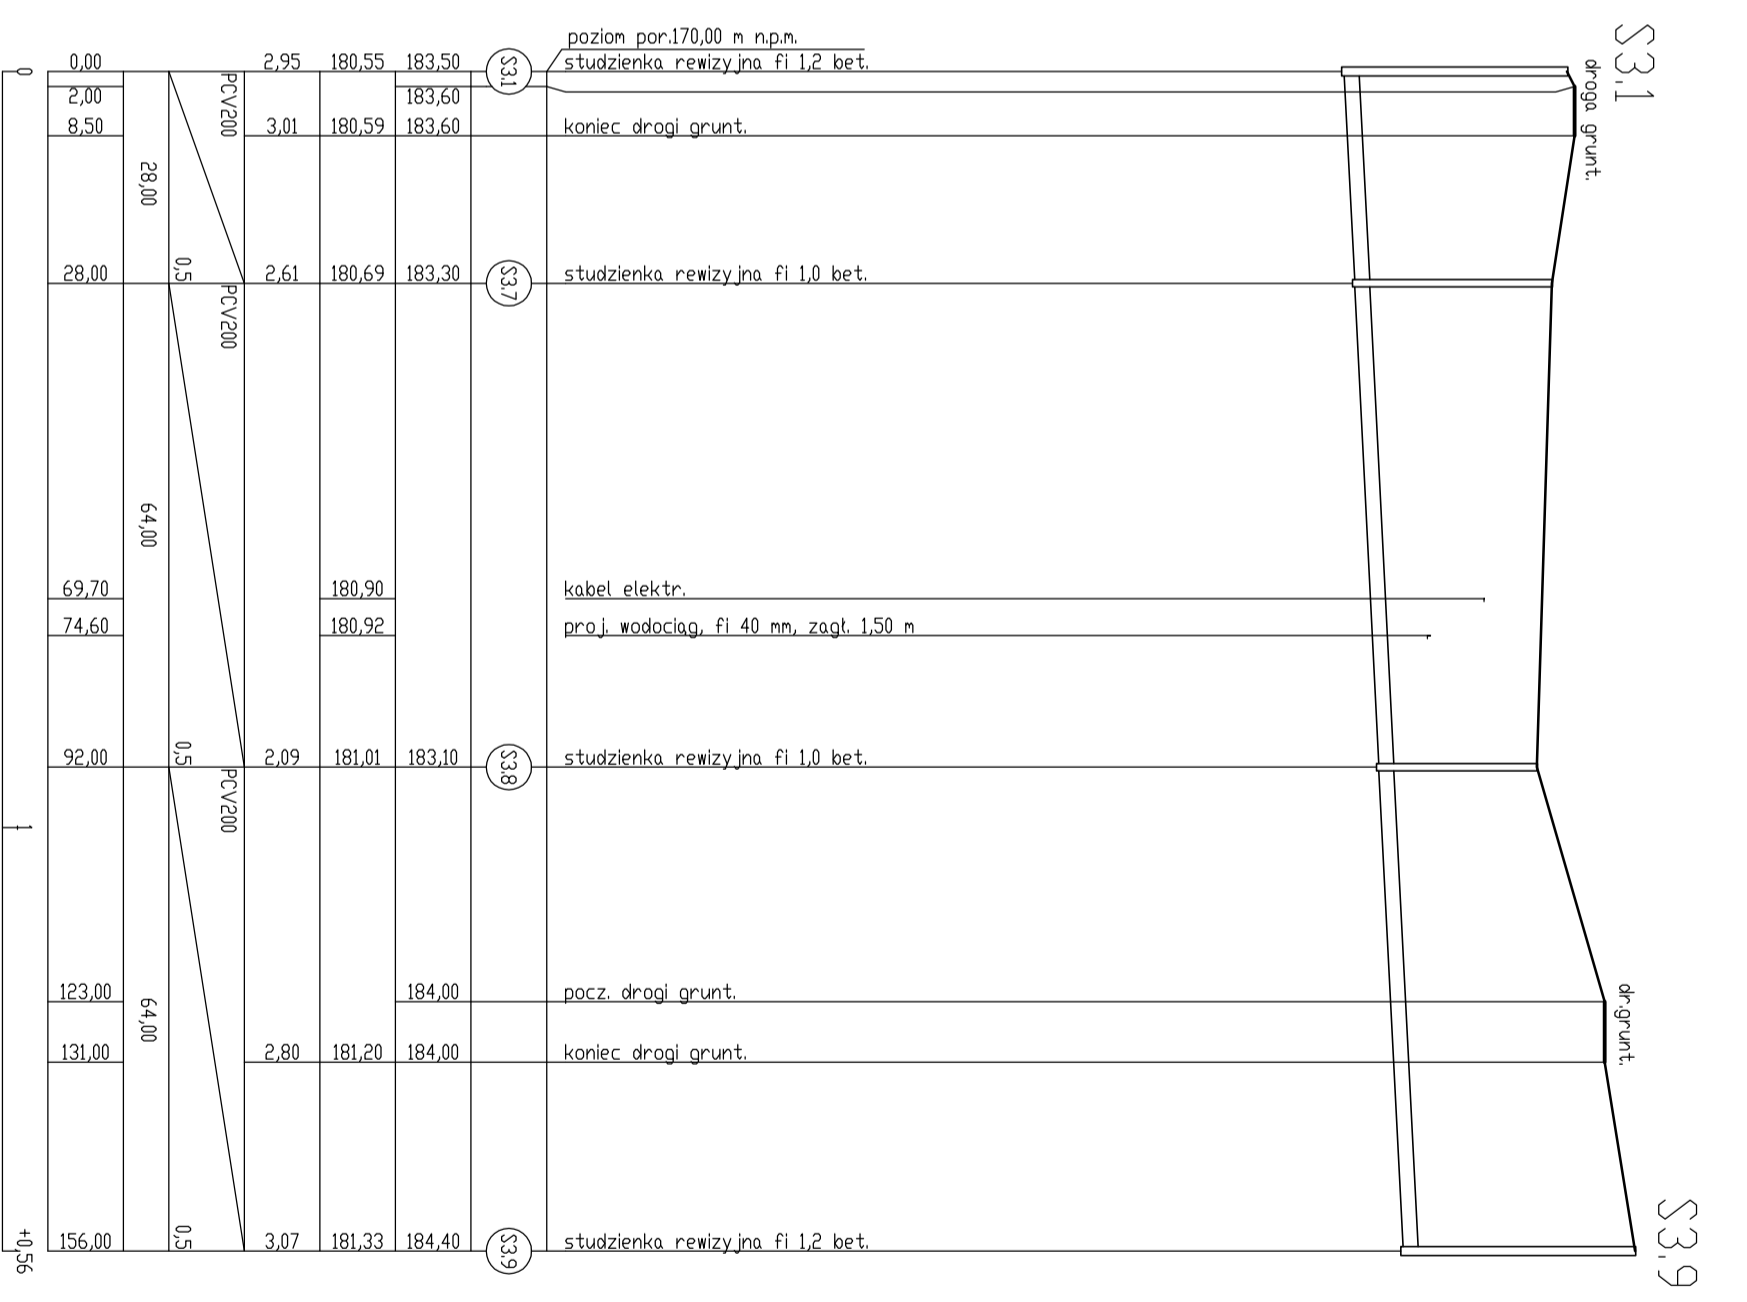


Sieć kanalizacji sanit. - KOLEKTOR KS-3.1

Sieć kanalizacji sanit. - KOLEKTOR KS-3.2

Skala 1:100/1000

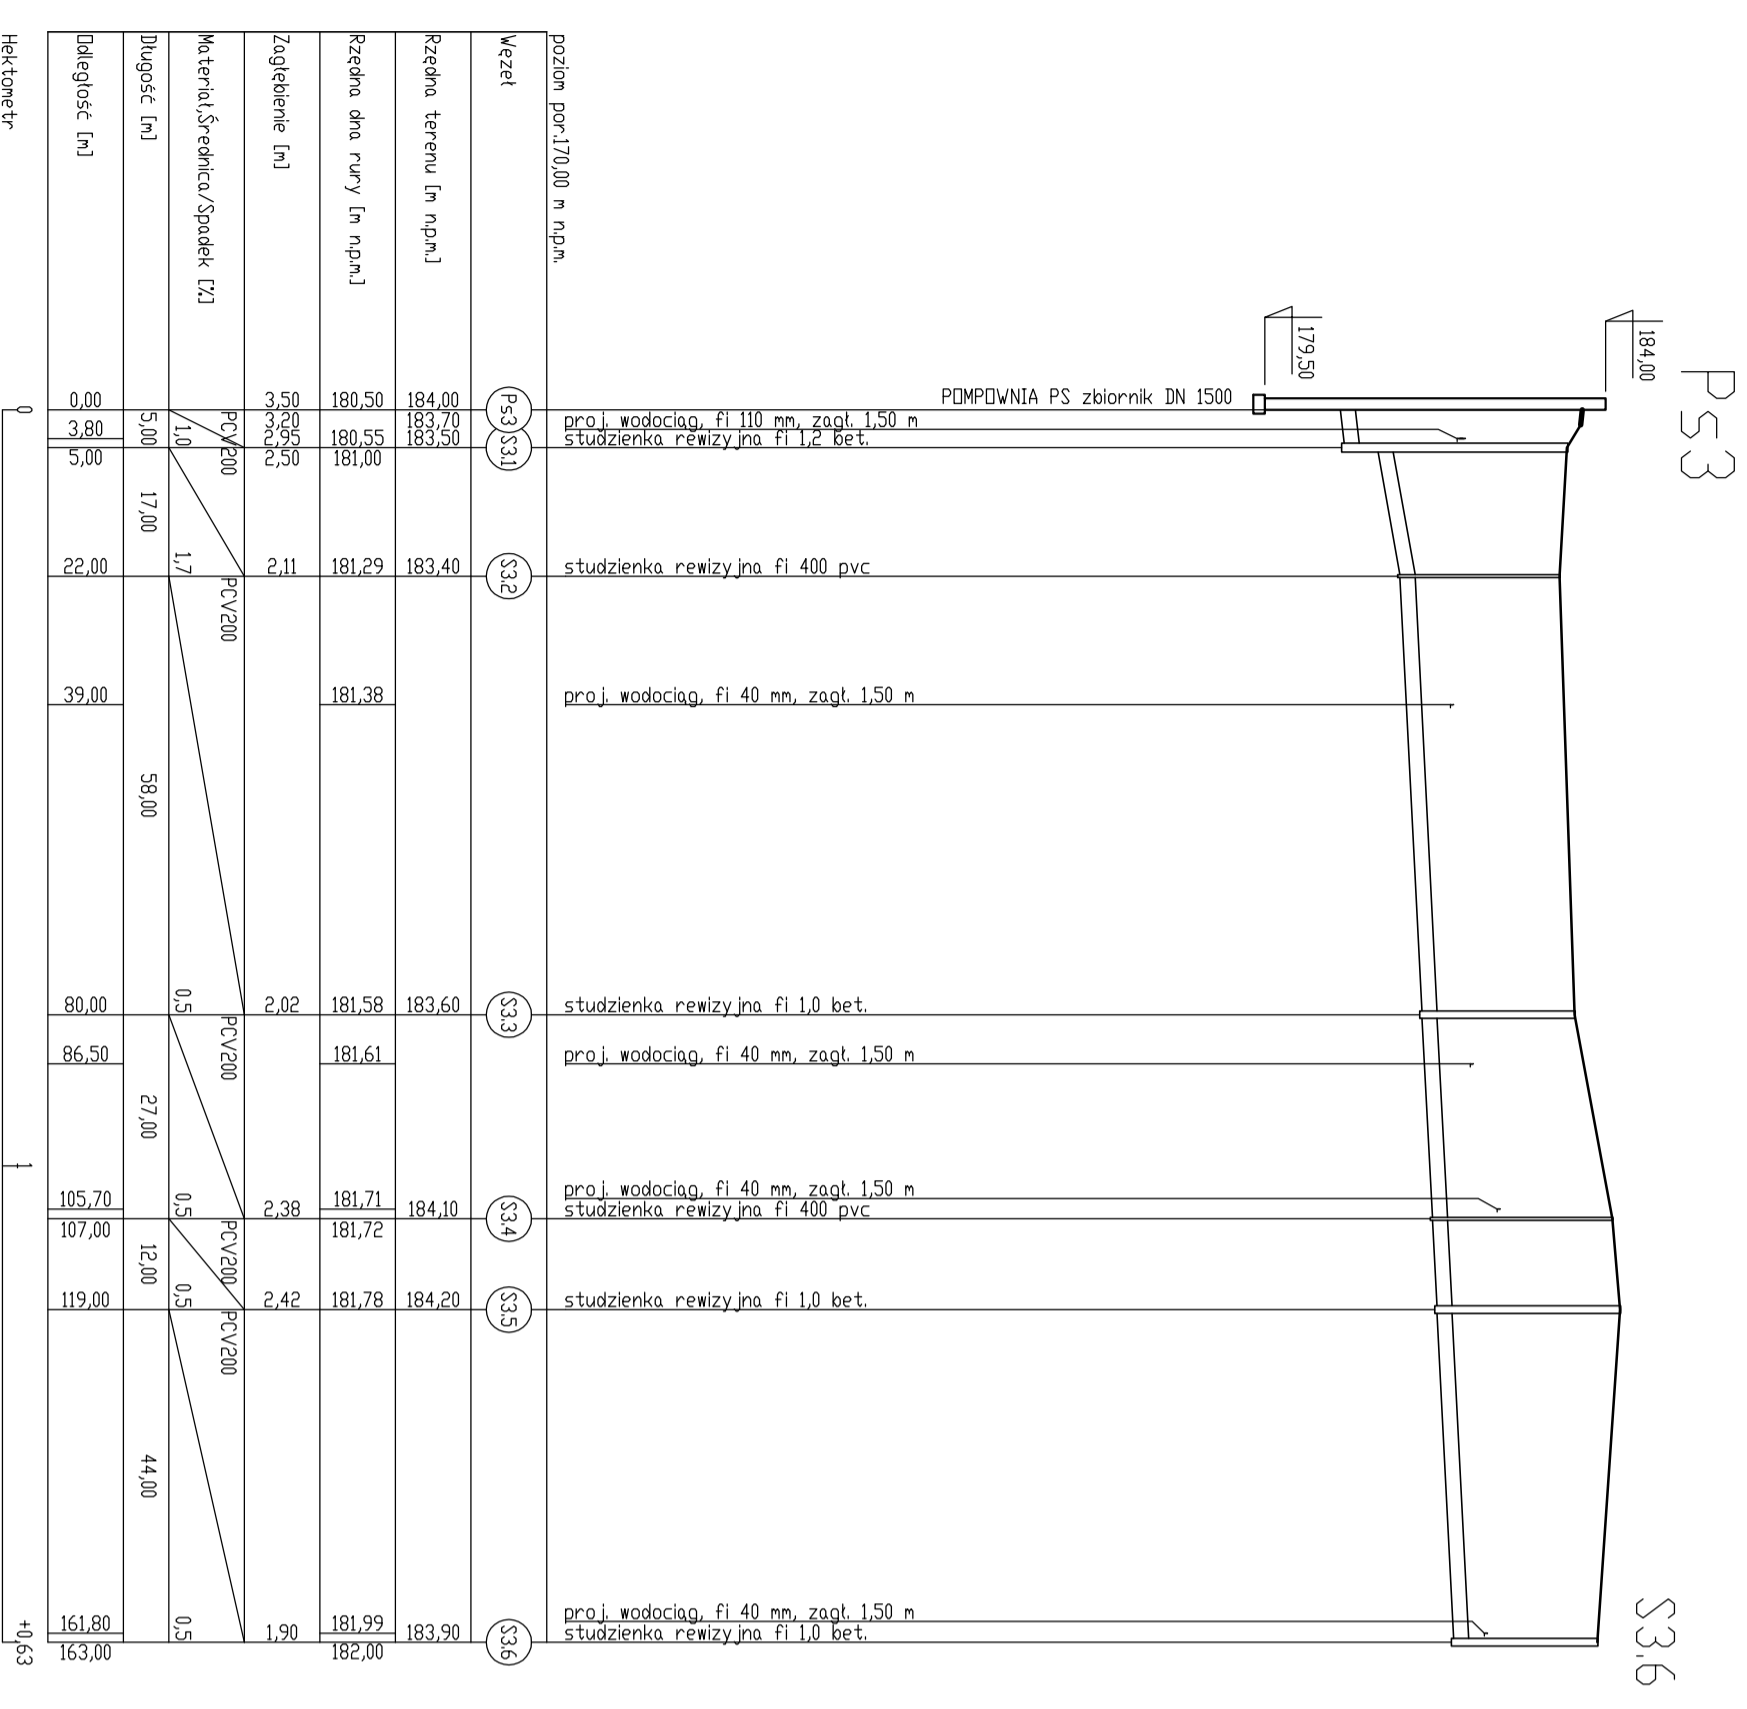

BUREAU PROJEKTOWY INŻYNIERII SANITARNEJ		DARIUSZ PLATA	
Rochowka 83-010, ul. Brzozowa 1		tel.(081)41299 i 0 603 767964	
e-mail: doraz@polskaenergia.pl		fax:(081)41298	
Temat / zadanie inwestycyjne: Budowa kanalizacji sanit. w Aglomeracji Przywidz - etap II w miejscowości Boronka, Trzebnia, Piekło Dolne wraz z siecią wodociągową w miejscowości Trzebnia i Piekło Dolne			
Opis: Sieć kanalizacji sanit. TRZEBNIA - BORDOWINA - PIEKŁO DOLNE gm. PRZYWIDZ			
Nazwa rysunku: PROFIL PODŁUŻNY SIECI KANALIZACJI SANIT. - KOLEKTOR KS-3			
Projektant:	mgr inż. Dariusz Plata	upr.Nr:	18/640/00
Opis: Opracował:	Lukasz Plata		
Data:	X 2012 r.	SKALA:	1 : 100/1000
			RYS. NR 7.3