


PROGNOZA EKOFIZJOGRAFICZNA DLA MPZP GMINY PRZYWIDZ DLA FRAGMENTU OBRĘBU MIŁOWO I PRZYWIDZ, GMINA PRZYWIDZ

SKALA 1:5000

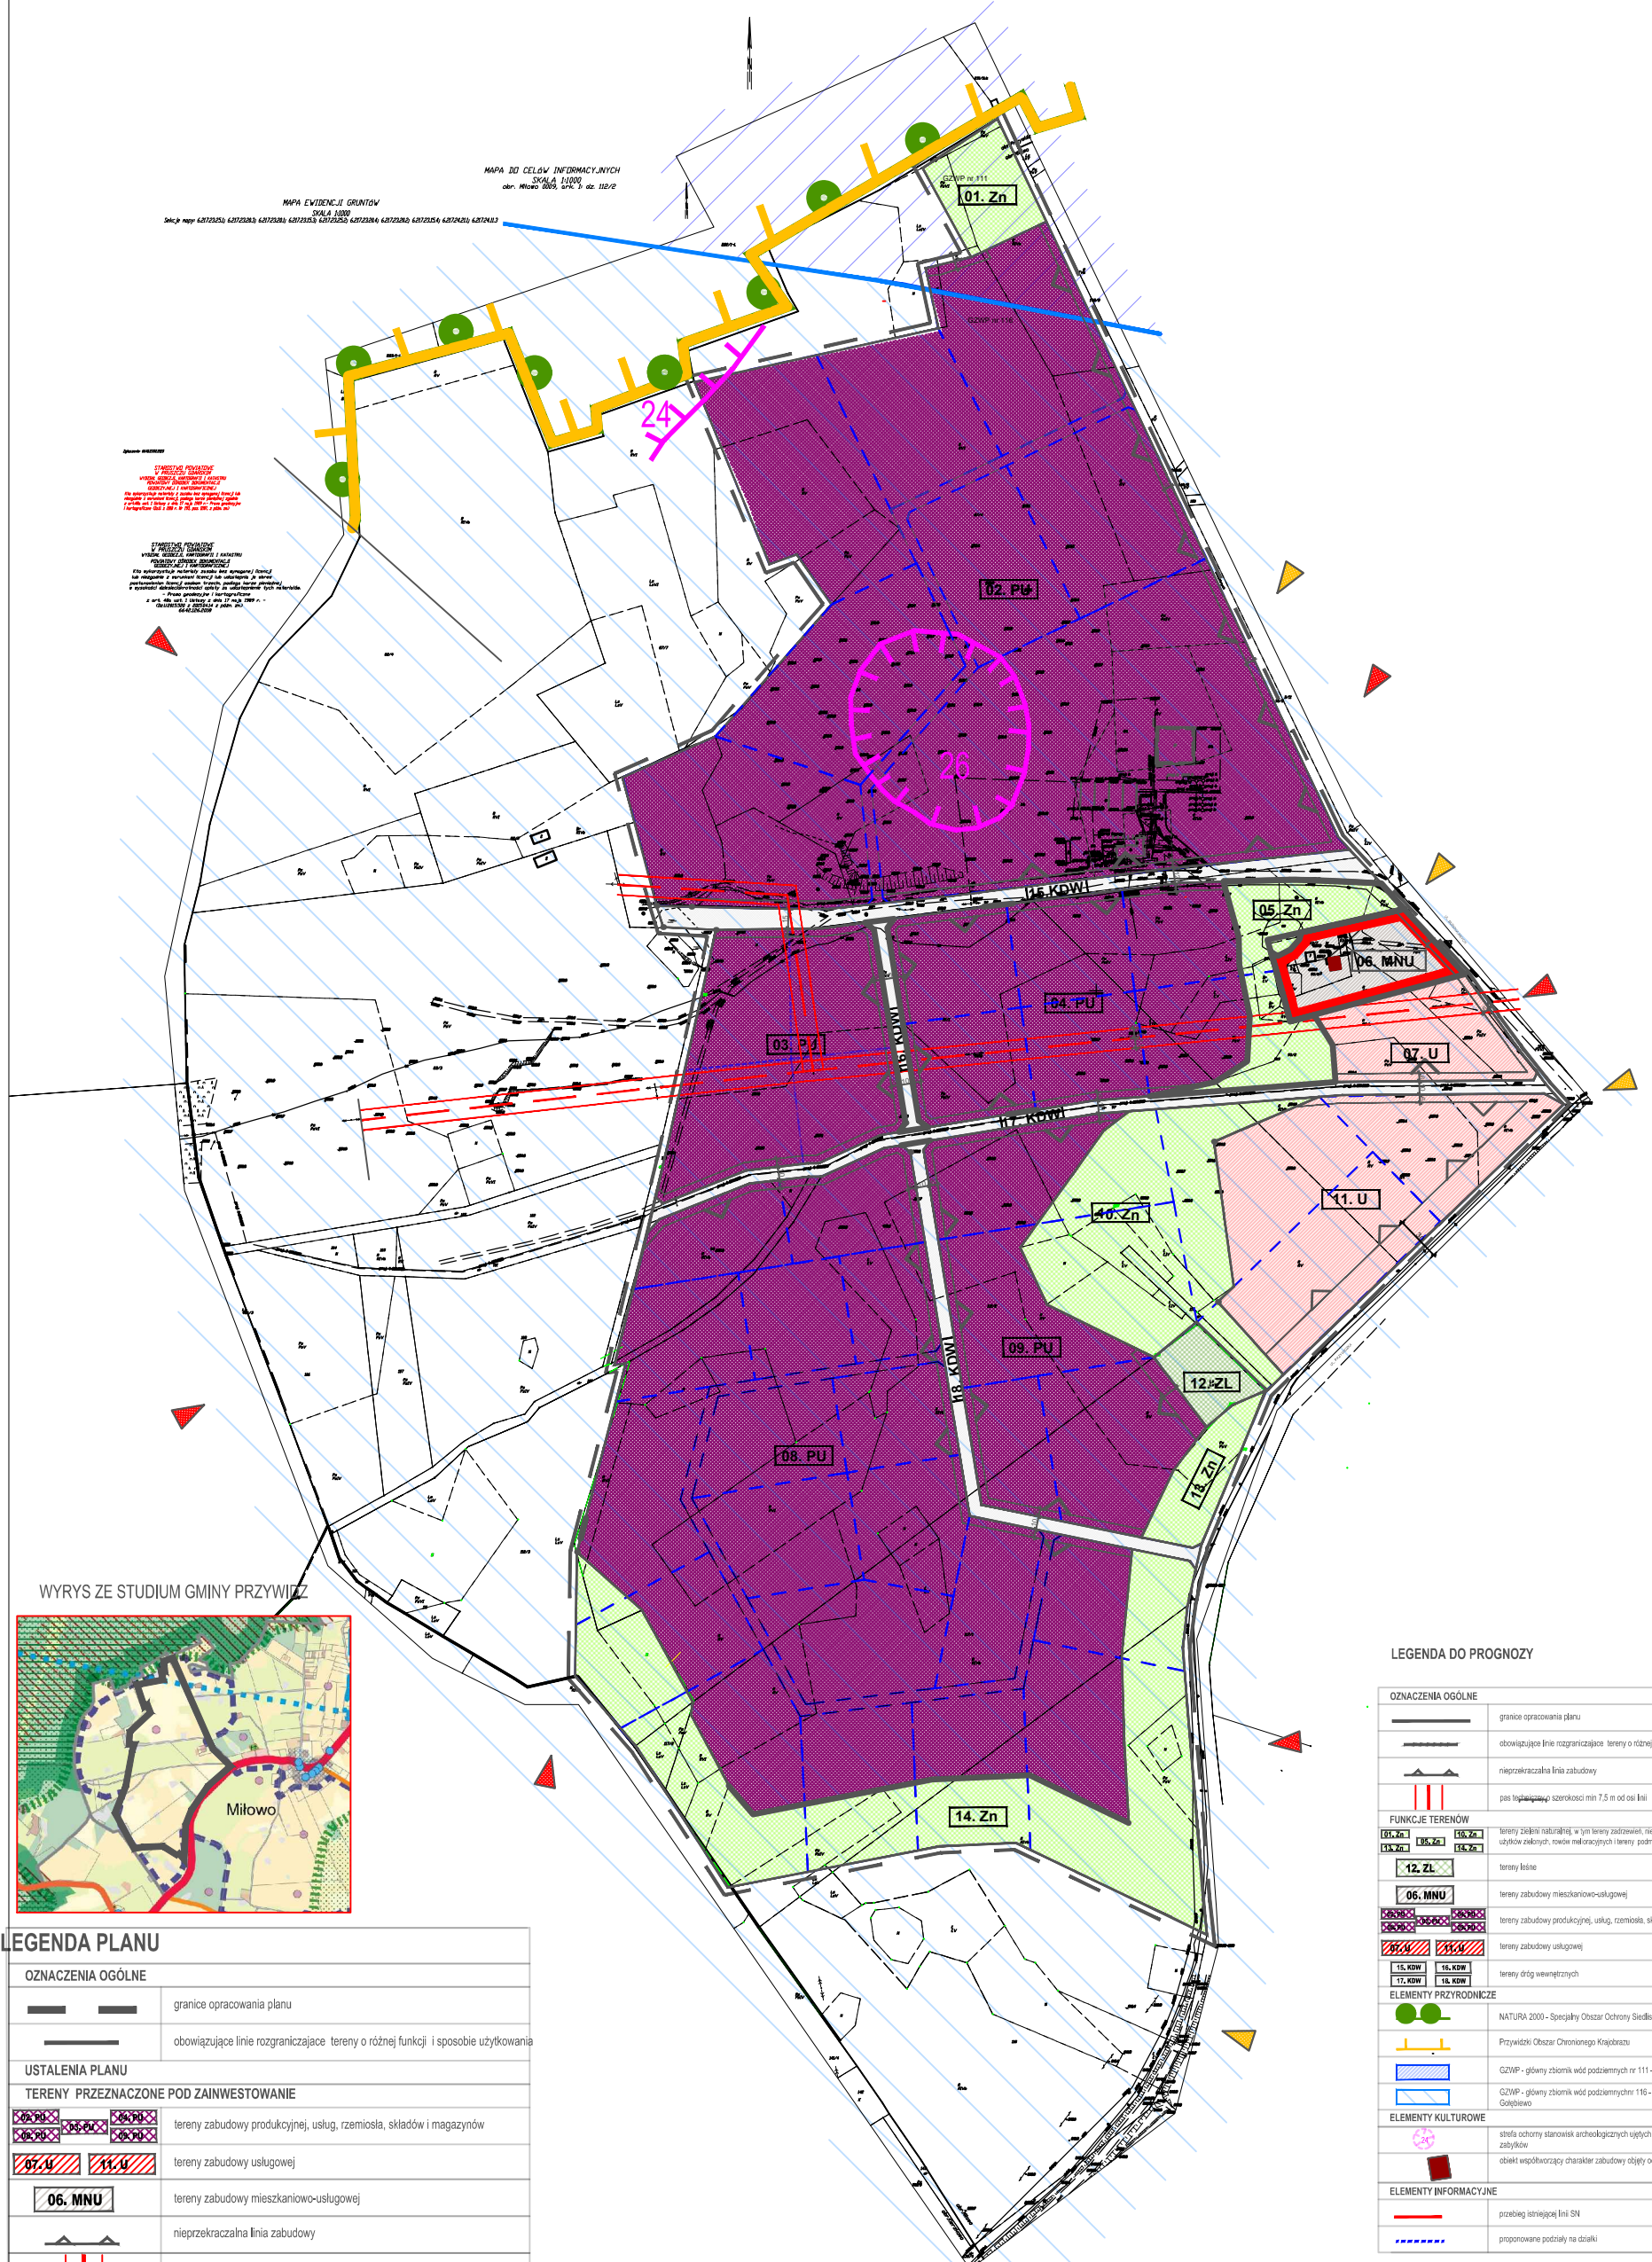

LEGENDA PLANU	
OZNACZENIA OGÓLNE	
	granice opracowania planu
	obowiązujące linie rozgraniczające tereny o różnej funkcji i sposobie użytkowania
USTALENIA PLANU	
TERENY PRZEZNAČONE POD ZAINWESTOWANIE	
	tereny zabudowy produkcyjnej, usług, rzemiosła, składów i magazynów
	tereny zabudowy usługowej
	tereny zabudowy mieszkaniowo-usługowej
	nieprzekraczalna linia zabudowy
	pas techniczny o szerokości min 7,5 m od osi linii
ZACHOWANIE DOTYCHCZASOWEGO UŻYTKOWANIA	
	tereny zieleni naturalnej, w tym tereny zadrzewień, nieużytki rolne, tereny trwałych użytków zielonych, rowów melioracyjnych i tereny podmokłe;
	tereny leśne
TERENY KOMUNIKACYJNE I INFRASTRUKTURY	
	tereny dróg wewnętrznych
	linia elektroenergetyczna SN

OCENA ODDZIAŁYWANIA NA ŚRODOWISKO	
	strefy ekspozycji z lokalnych dróg (wojewódzkiej i gminnych)
	strefy ekspozycji z terenów zamieszkałych oraz rolnych

LEGENDA DO PROGNOZY

OZNACZENIA OGÓLNE	
	granice opracowania planu
	obowiązujące linie rozgraniczające tereny o różnej funkcji i sposobie użytkowania
	nieprzekraczalna linia zabudowy
	pas techniczny o szerokości min 7,5 m od osi linii
FUNKCJE TERENÓW	
	tereny zieleni naturalnej, w tym tereny zadrzewień, nieużytki rolne, tereny użytków zielonych, rowów melioracyjnych i tereny podmokłe;
	tereny leśne
	tereny zabudowy mieszkaniowo-usługowej
	tereny zabudowy produkcyjnej, usług, rzemiosła, składów i magazynów
	tereny zabudowy usługowej
	tereny dróg wewnętrznych
ELEMENTY PRZYRODNICZE	
	NATURA 2000 - Specjalny Obszar Ochrony Siedisk (SOO) PLH200
	Przywidski Obszar Chronionego Krajobrazu
	GZWP - główny zbiornik wód podziemnych nr 111 - Zbiornik Subwielki
	GZWP - główny zbiornik wód podziemnych nr 116 - Zbiornik Międzygórze Gólkowskie
ELEMENTY KULTUROWE	
	strefa ochrony stanowisk archeologicznych ujętych w wojewódzkiej ewidencji zabytków
	obiekt współtworzący charakter zabudowy objętej ochroną
ELEMENTY INFORMACYJNE	
	przebieg istniejącej linii SN
	propozowane podziały na działki

DW SPACE SP. Z O.O. Z SIEDZIBĄ W ŁĘGUTACH ODDZIAŁ SÓPOT		81-747 SÓPOT UL. OKRZEI 134 TEL. 058 5511651
PROGNOZA WPŁYWU NA ŚRODOWISKO DO MIEJSCOWEGO PLANU ZAGOSPODAROWANIA PRZESTRZENNEGO MIŁOWO II - DLA FRAGMENTU OBRĘBU GEODEZYJNEGO MIŁOWO W REJONIE ULIC PRZYWIDZKIEJ I BUDOWLANYCH, GMINA PRZYWIDZ		
skala 1:1000	Projektował:	dr inż. arch. Wanda Łąguna nr UPR, URB. 1614
załącznik nr 4	mgr inż. arch. Izabela Sudujko mgr Zuzanna Masłoj	