


6

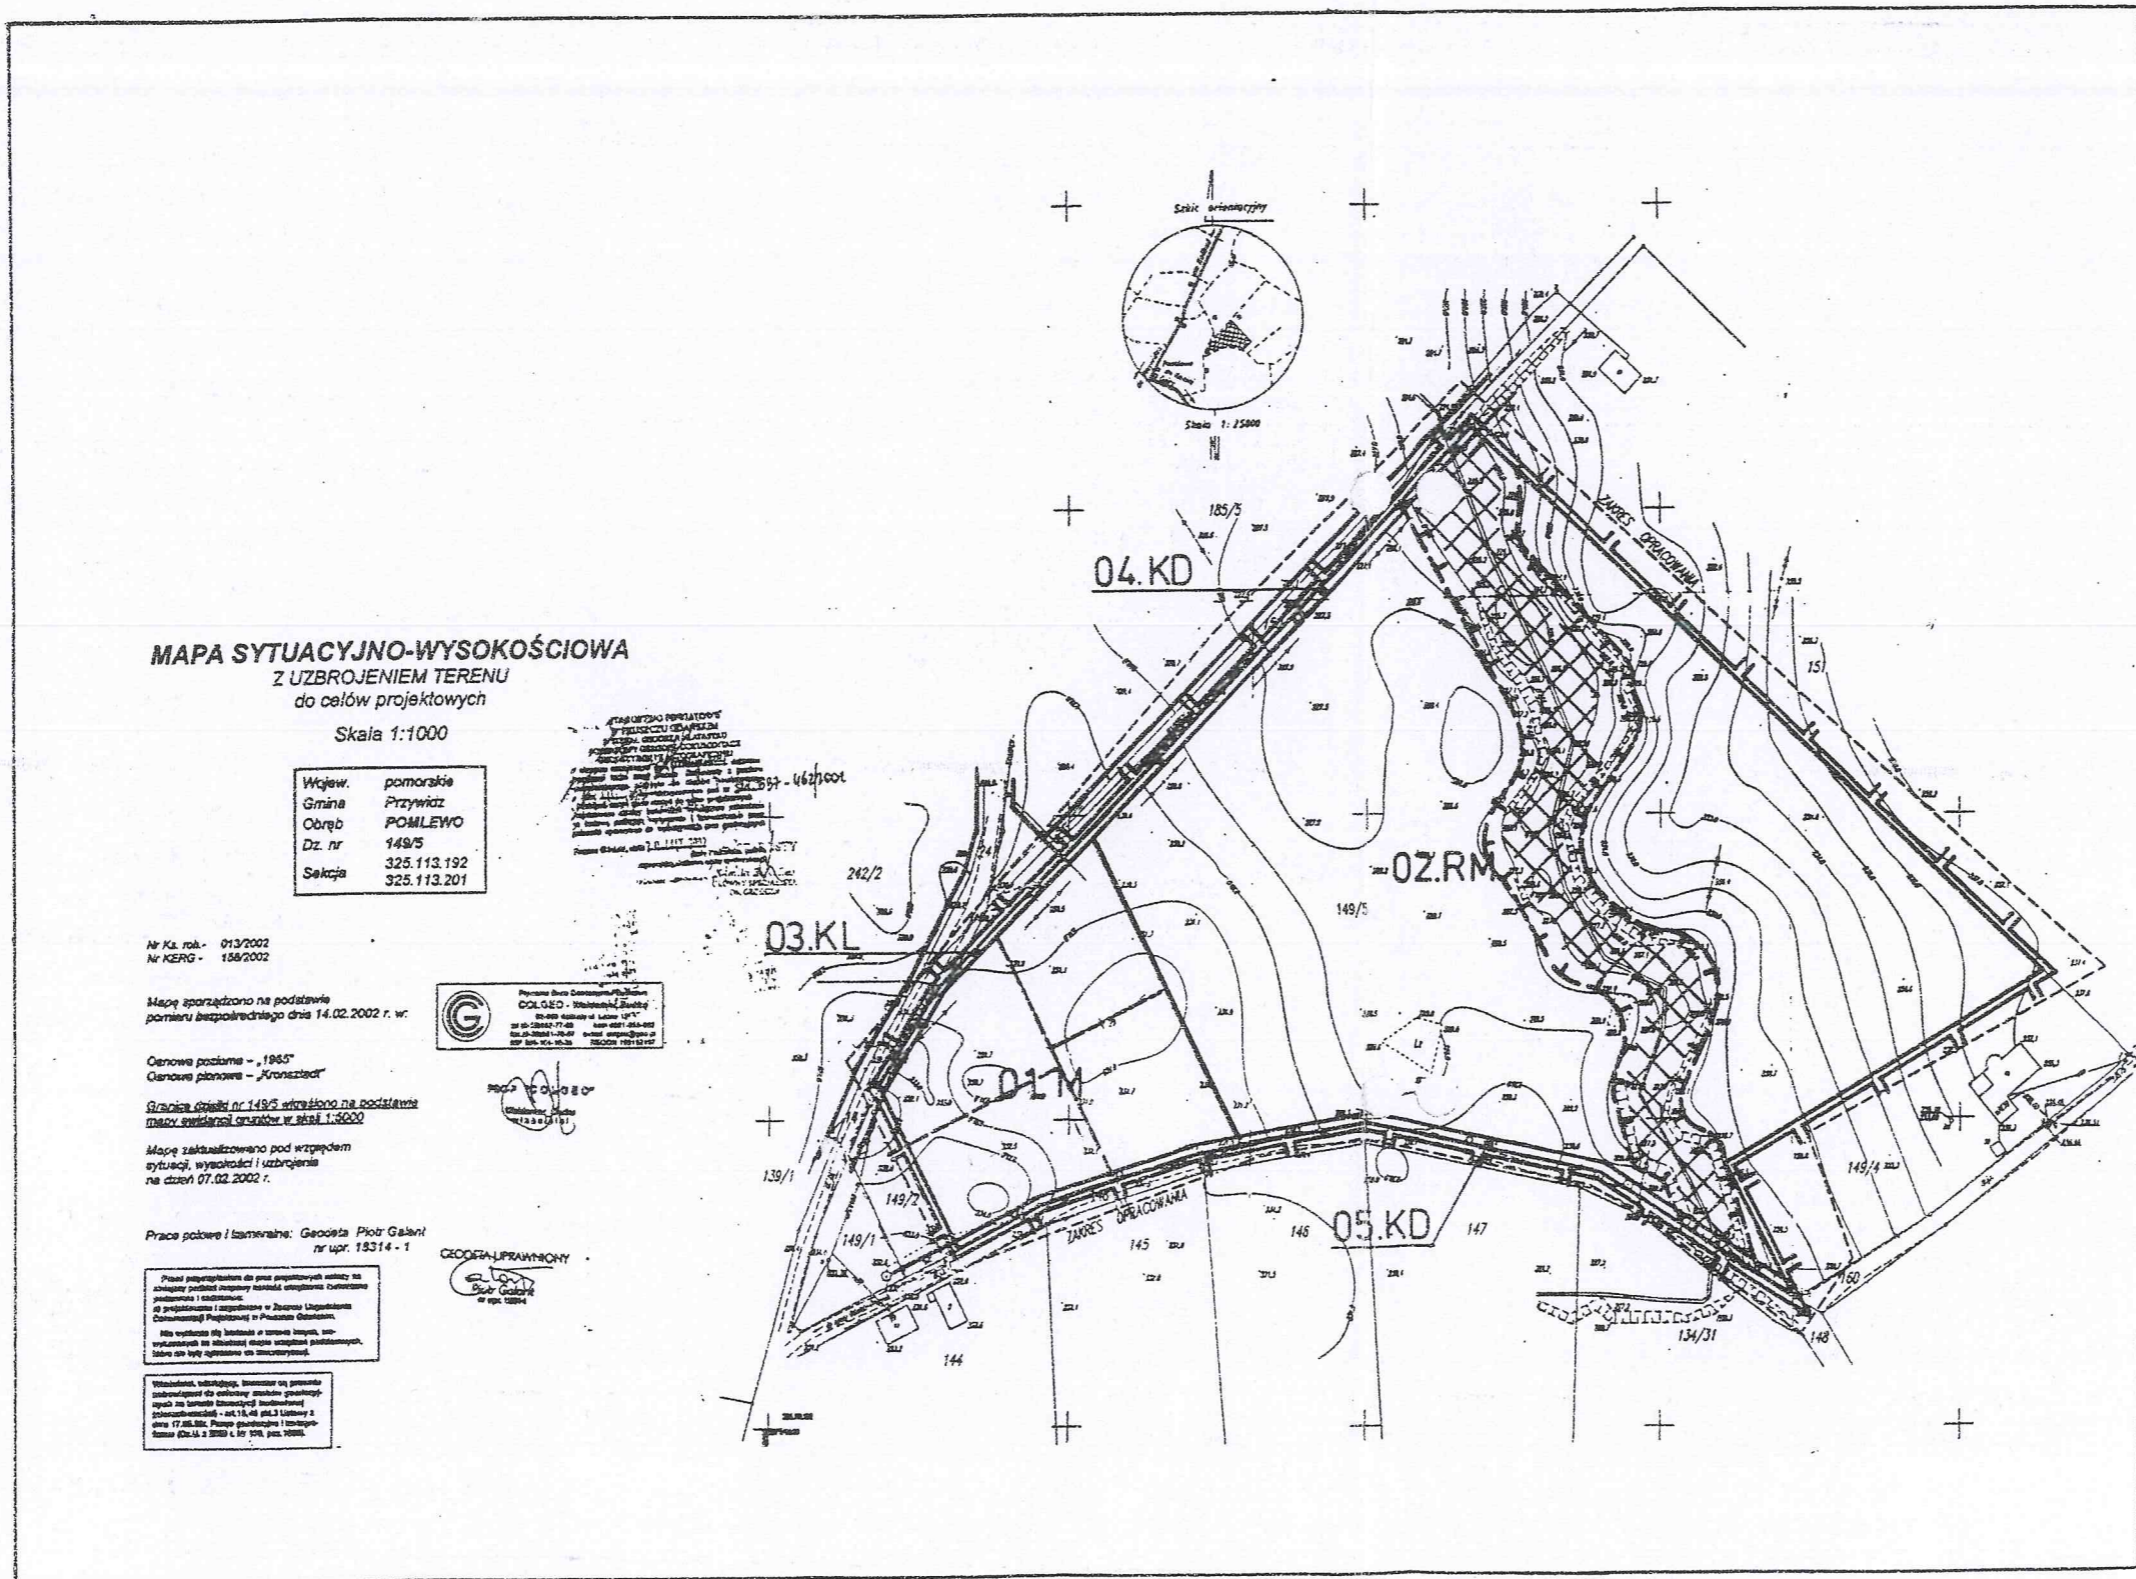

MAPA SYTUACYJNO-WYSOKOŚCIOWA
Z UZBROJENIEM TERENU
do celów projektowych
Skała 1:1000

Wojew.	pomorskie
Gmina	Przywidz
Obszar	POMLEWO
Dz. nr	149/5
Sekcja	325.113.192 325.113.201


Nr Ka. rdb - 013/2002
Nr KERG - 158/2002
Mapę sporządzono na podstawie pomiaru bezpośredniego dnia 14.02.2002 r. w.
Cenowa pozioma - „1965”
Cenowa pionowa - „Kronsztedt”
Granice obiektu nr 149/5 wyznaczone na podstawie mapy sytuacyjno-wysokościowej w skali 1:5000
Mapę zaktualizowano pod względem sytuacji, wysokości i uzbrojenia na dzień 07.02.2002 r.

Praca polowa i terenowa: Geodeta Piotr Gałani nr upr. 18314 - 1

Prace geodezyjne do celów projektowych wykonywane przez biuro geodezyjne „GEOGRAFIUM” w Sopocie. Biuro posiada licencję na wykonywanie prac geodezyjnych w województwie pomorskim.

Wzrostki, składowki, kolumny są prezentowane do celów informacyjnych zgodnie z art. 14, 48, 49, 53 ustawy z dnia 17.06.99. Prawo geodezyjne i kartograficzne (Dz.U. z 2000 r. nr 59, poz. 7038).

gmina Przywidz
MIEJSCOWY PLAN
ZAGOSPODAROWANIA PRZESTRZENNEGO
FRAGMENTÓW WSI POMLEWO
OBSZAR DZIAŁKI NR 149/5
RYSUNEK PLANU
Skała 1:2000

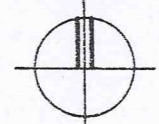

- OZNACZENIA:**
- granice planu
 - linie rozgraniczające tereny o różnych funkcjach lub różnych zasadach zagospodarowania
 - istniejący ciek i tereny podmokłe-ochrona zachowawcza
 - 01.M** oznaczenie terenów wydzielonych liniami rozgraniczającymi
 - pierwszy człon – oznaczenie cyfrowe określa numer terenu
 - drugi człon – oznaczenie literowe określa główną funkcję terenu
- Przeznaczenie terenów w liniach rozgraniczających – główna funkcja
- M** zabudowa mieszkaniowa jednorodzinna
 - RM** użytki rolne z dopuszczeniem siedliska rolniczego
 - KL** drogi i ulice lokalne
 - KD** drogi i ulice dojazdowe
- Informacje i zalecenia
- teren o niekorzystnych warunkach fizjograficznych
 - zalecany wewnętrzny podział terenu

PRACOWNIA PRAC PROJEKTOWYCH „PLAN PROJEKT” s.c. SOPÓT			
	Opis prac	Nr wpisu do PKU	Podpis
MIEJSCOWY PLAN ZAGOSPODAROWANIA PRZESTRZENNEGO	mgr inż. arch. Wojciech Przekowski	17-006/2002 nr skartoriat 338/08	
FRAGMENTÓW WSI POMLEWO gm. Przywidz	mgr Elżbieta Dzieniś		
Obszar działki 149/5	techn. Jerzy Woźniak		
RYSUNEK PLANU	Sopot, marzec 2002r.	1:2000	Rys. 1

Sopot, marzec 2002r