



gmina Przywidz
**MIEJSCOWY PLAN
 ZAGOSPODAROWANIA PRZESTRZENNEGO
 FRAGMENTÓW WSI POMLEWO**
 OBSZAR DZIAŁEK NR 225/3, 225/4, 225/6,
 225/7, 225/8, 225/10, 225/11, 225/12
RYSUNEK PLANU
 Skala 1:2000

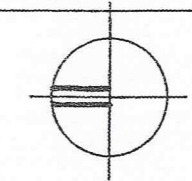

MAPA SYTUACYJNO WYSOKOŚCIOWA 1:1000
 z inwentaryzacją urządzeń podziemnych
 do celów projektowych


Woj. pomorskie
 Gmina Przywidz
 Obręb POMLEWO
 Sekcja mapy zasadniczej 325.113.251
 Stan (S+W+U+E) jest aktualny na dzień 24.08.2001

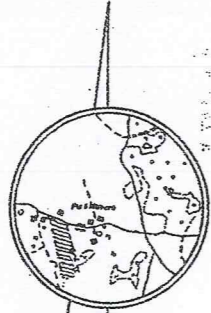

ORIENTACJA 1:25000



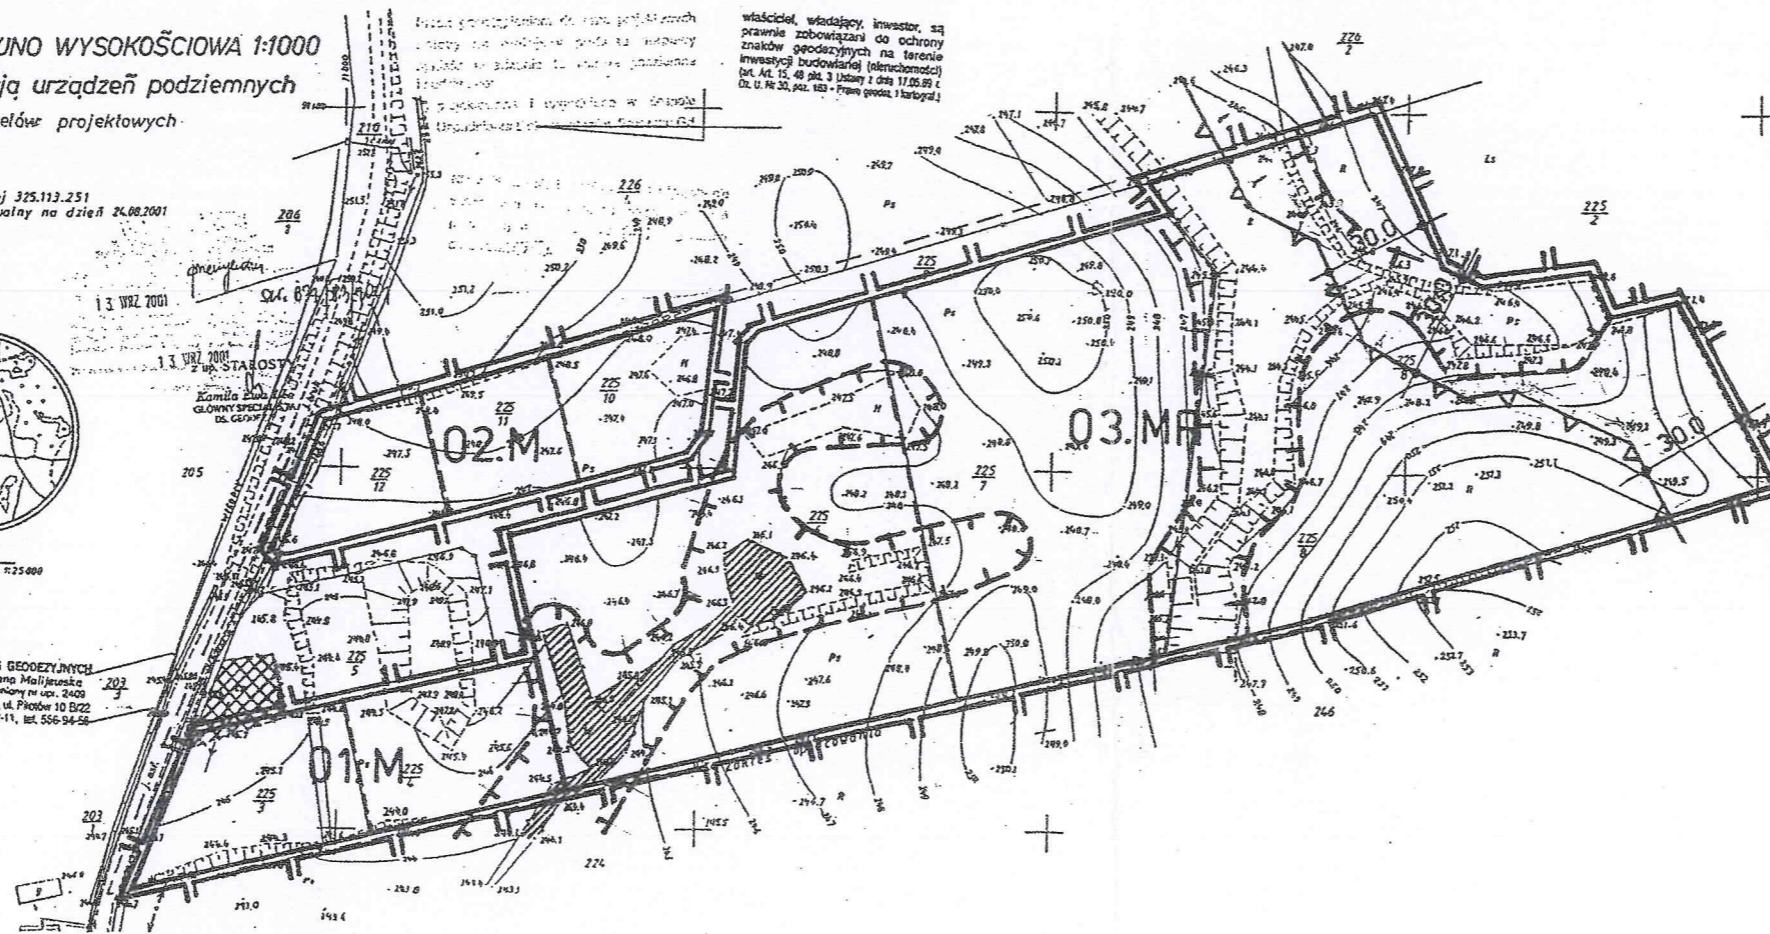



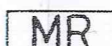
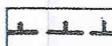

Ka rob 2109/10/2001
 Mapa wykonana

mjr inż. Anna Malinowska
 BUREAU USŁUG GEODEZYJNYCH
 mgr inż. Alana Malinowska
 geodeta uprawniony nr. 2400
 90-480 Gdańsk, ul. Piłsudskiego 10 B/22
 NIP 584-203-02-11, tel. 556-94-55



Właściciel, władający, inwestor, są prawnie zobowiązani do ochrony znaków geodezyjnych na terenie inwestycji budowlanej (obrotowości) (art. 15, 48 pkt 3 Ustawy z dnia 17.05.99 z Dz. U. Nr 33, poz. 183 - Prawo geodez. i kartograf.)

OZNACZENIA:

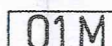-  granice planu
-  linie rozgraniczające tereny o różnych funkcjach lub różnych zasadach zagospodarowania
-  istniejące oczka wodne do zachowania
-  nieprzekraczalna linia zabudowy od strony lasu
-  **01.M**
 oznaczenie terenów wydzielonych liniami rozgraniczającymi
 • pierwszy człon – oznaczenie cyfrowe określa numer terenu
 • drugi człon – oznaczenie literowe określa główną funkcję terenu
- Przeznaczenie terenów w liniach rozgraniczających – główna funkcja
-  **M**
 zabudowa mieszkaniowa jednorodzinna
-  **MR**
 tereny rolne z dopuszczeniem zabudowy mieszkaniowej jednorodzinnej
- Informacje i zalecenia
-  tereny o niekorzystnych warunkach fizjograficznych
-  zalecany wewnętrzny podział terenu

Sopot, marzec 2002r

PRACOWNIA PRAC PROJEKTOWYCH „PLAN PROJEKT” s.c. SÓPOT			
	Opracował:	Nr wpisu do POIU	Podpis:
MIEJSCOWY PLAN ZAGOSPODAROWANIA PRZESTRZENNEGO	mjr inż. arch. Wojciech Peszkowski	G-009/2002 nr uprawnień 338/68	
FRAGMENTÓW WSI POMLEWO	mgr. Elżbieta Danieli		
obszar działek 225/3, 225/4, 225/6, 225/7, 225/8, 225/10, 225/11, 225/12	techn. Jerzy Woszczak		
RYSUNEK PLANU	Sopot, marzec 2002r.	1:2000	Rys. 1