


Sieć kanalizacji sanitarnej - KOLEKTOR KS-21


Skala 1:100/500

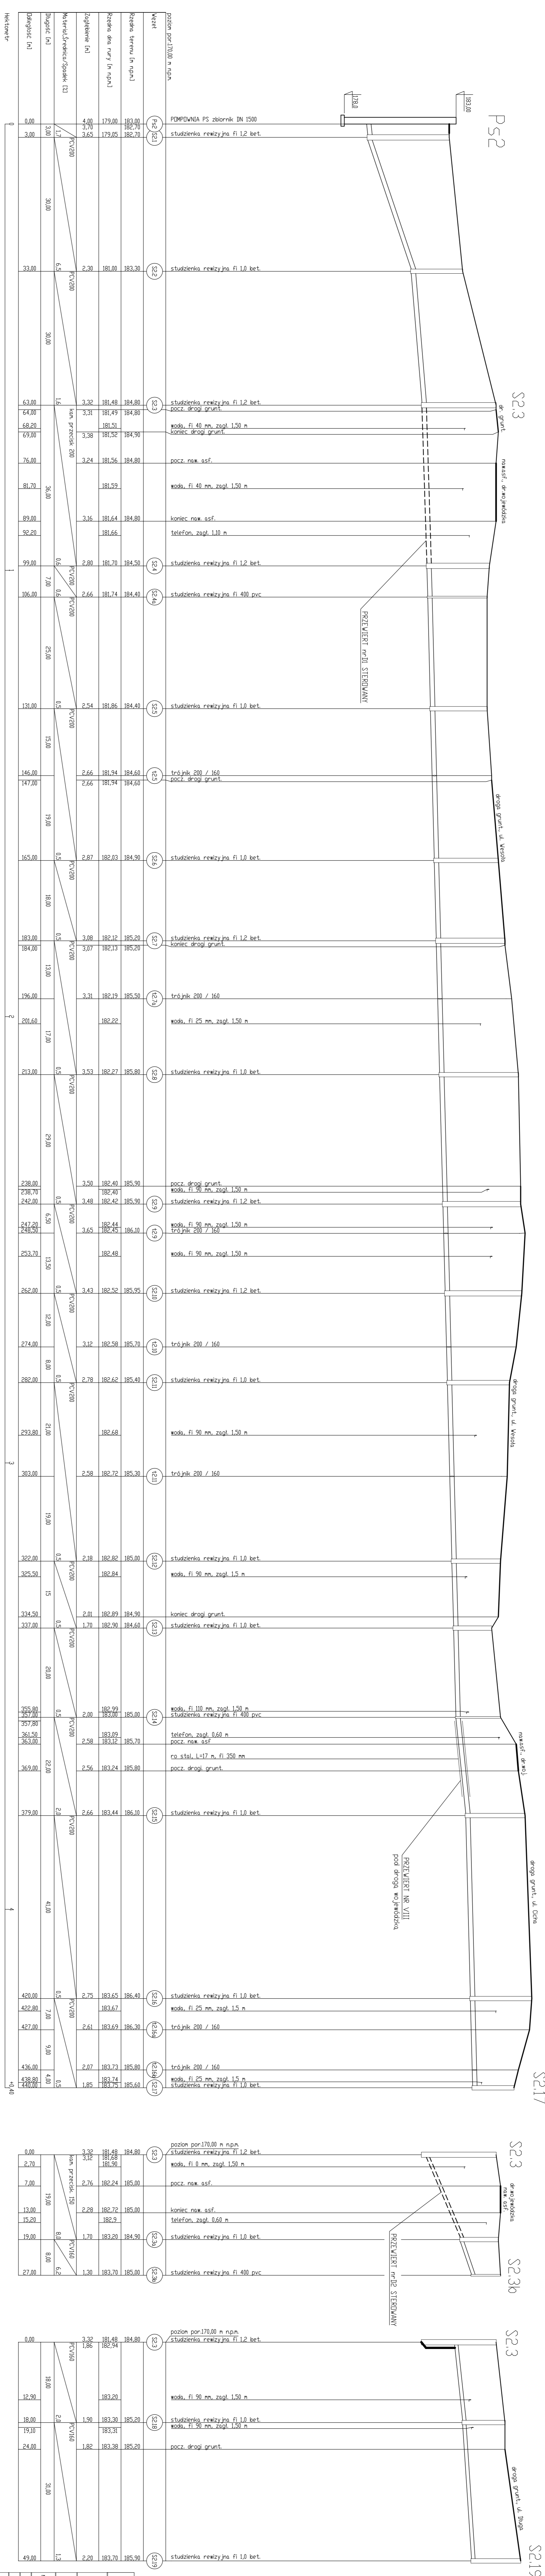

Sieć kan. sanitarnej - KOLEKTOR KS-211

Sieć kanalizacji sanitarnej - KOLEKTOR KS-22

Skala 1:100/500

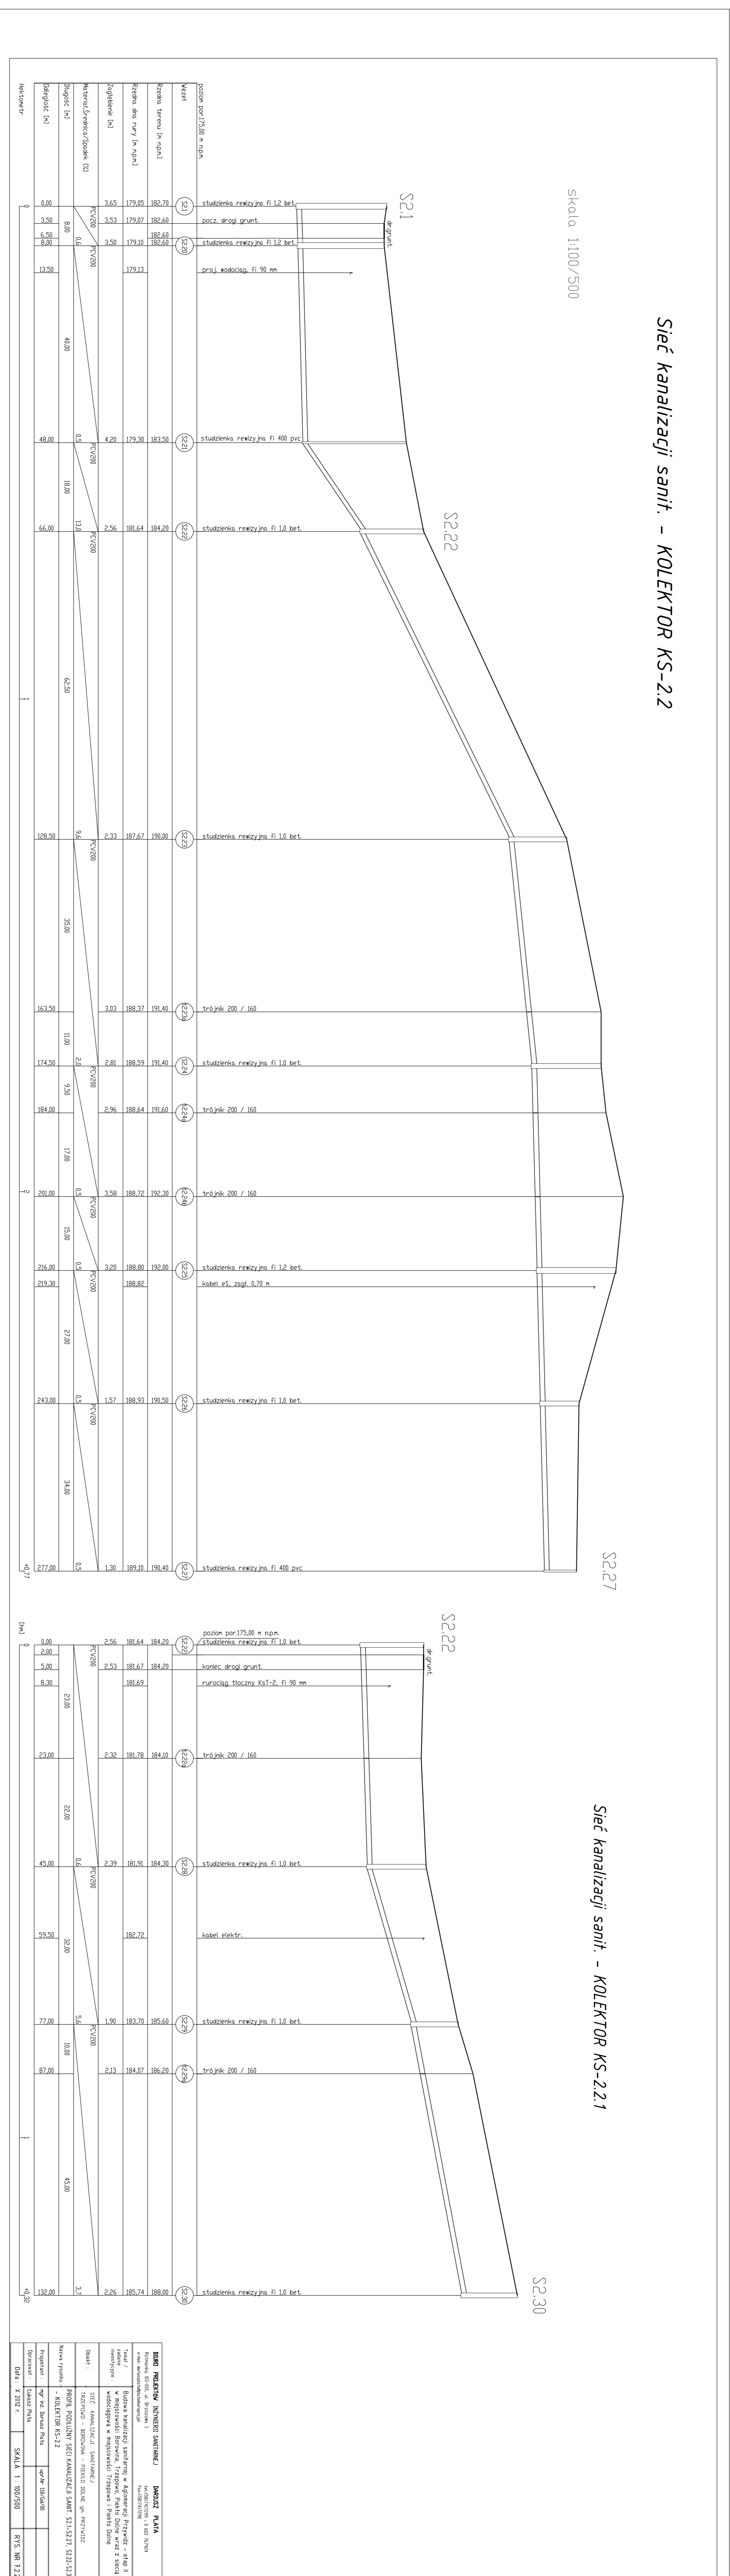

Sieć kanalizacji sanitarnej - KOLEKTOR KS-221


